



### **HOTĂRÂREA NR. 34 / 31.07.2023**

*Privind aprobarea realizării obiectivului, „SPAȚIU DESTINAT ACTIVITĂȚILOR OUTDOOR – ȘCOALA GIMNAZIALĂ SIREȚEL, COMUNA SIREȚEL, JUDEȚUL IAȘI”, conform documentației tehnice care a fost întocmită de S.C. BAL DESIGN GROUP S.R.L.;*

#### **Consiliul Local al Comunei Sirețel, județul Iași;**

Având în vedere;

Îmbunătățirea actului educațional la Școala Gimnazială Sirețel prin construirea unui spațiu în care să se desfășoare activități de tip outdoor, în cadrul proiectului PNRAS, cod proiect F-PNRAS-1-2022;

Certificatul de urbanism nr. 12/11.04.2023, emis de primăria comunei Sirețel și cererea din data de 03.07.2023 pentru eliberarea autorizației de construire;

Documentația tehnică pentru obținerea autorizației de construcție D.T.A.C. și D.T.O.E. la realizarea obiectivului, „SPAȚIU DESTINAT ACTIVITĂȚILOR OUTDOOR – ȘCOALA GIMNAZIALĂ SIREȚEL, COMUNA SIREȚEL, JUDEȚUL IAȘI”, întocmită de S.C. BAL DESIGN GROUP S.R.L.;

Referatul de aprobare întocmit de inițiatorul prezentului proiect de hotărâre;

Având în vedere *Avizul Comisiei de amenajare a teritoriului, urbanism, gospodărire comunală, protecția mediului, turism și agricultură;*

În conformitate cu prevederile art. 44 alin. 1 din Legea 273/2006 privind finanțele publice locale, cu modificările și completările ulterioare;

În conformitate cu prevederile art. 129, alin. (2) lit. b), alin. (4) lit. f) ale O.U.G. nr. 57/2019, cu modificările și completările ulterioare;

În temeiul art. 139 alin. (1) și (3) lit. e) și ale art. 196, alin. (1), lit. a) din O.U.G. nr. 57/2019 privind Codul administrativ, cu modificările și completările ulterioare;

### **HOTĂRĂȘTE:**

**Art.1.** Se aprobă construirea pe domeniul public a obiectivului, „SPAȚIU DESTINAT ACTIVITĂȚILOR OUTDOOR – ȘCOALA GIMNAZIALĂ SIREȚEL, JUDEȚUL IAȘI”, conform planului de situație, Anexa 1 la prezenta Hotărâre.

**Art.2.** Cu ducerea la îndeplinire a prezentei Hotărâri se împuternicește domnul Cojocaru Mihai-Marius, directorul Școlii Gimnaziale Sirețel.



ROMÂNIA  
JUDEȚUL IAȘI  
UNITATEA ADMINISTRATIV  
TERITORIALĂ COMUNA SIREȚEL



Sat Sirețel, Com. Sirețel, cod: 707455 SIREȚEL  
Telefon: 0232.732.251; Fax: 0232.732.254  
e-mail: primariasiretel@yahoo.com

**Art.3.** (1) Secretarul General al Comunei Sirețel va comunica prezenta hotărâre Instituției Prefectului județului Iași și Primarului Comunei Sirețel.

(2) Responsabilul cu publicarea în M.O. Local va aduce la cunoștință publică prezenta hotărâre.

**PREȘEDINTE DE ȘEDINȚĂ,  
BĂIREL MIHAI.**

**AVIZAT PENTRU LEGALITATE**  
Secretar General al Comunei Sirețel,  
Vasilică Gheorghită-Liviu



Hotărârea a fost adoptată în ședința extraordinară din data de 31.07.2023, cu „11” voturi “pentru”, „0” voturi “împotriva” și „0” abțineri.


PLAN DE SITUATIE

Factori de încadrare a amplasamentului:  
 Accelerația gravitațională a terenului (P100-1/2013):  $a_g = 0,25 g$ ;  
 Perioada de colț (P100-1/2013):  $T_c = 0,7 s$ ;  
 Viteza medie a zăpezii (CR-1-1-3-2012):  $S_{ze} = 2,5 kN/m^2$ ;  
 Coeficientul global de zăpezii (C 107-2005): Zona III:  $\mu_s = -18 C$ ;  
 Presiunea de referință a zăpezii (NP 082/2004):  $s_0 = 0,7 kPa$ ;  
 Adâncimea de îngheț (STAS 6054/77):  $H_i = 80 cm$ ;

Categoriile și clase de încadrare ale clădirilor:  
 Clasa de importanță (P100-1/2013): IV;  
 Categoriile de importanță (HG 786/1997):  
 "D" - Clădiri de importanță redusă;

Indicatorii fizici realizati:  
 SUPRAFATA TERENULUI = 12 451 mp;  
 SUPRAFATA CONSTRUITA CORP C1 = 445,80 mp;  
 SUPRAFATA CONSTRUITA CORP C2 = 450,05 mp;  
 SUPRAFATA CONSTRUITA CORP C3 = 61,35 mp;  
 SUPRAFATA CONSTRUITA CORP C4 = 58,80 mp;  
 SUPRAFATA CONSTRUITA CORP C5 = 198,20 mp;  
 SUPRAFATA CONSTRUITA CORP C6 = 44,25 mp;  
 SUPRAFATA CONSTRUITA CORP C7 = 13,88 mp;  
 SUPRAFATA CONSTRUITA CORP C8 = 192,75 mp;  
 SUPRAFATA CONSTRUITA CORP C9 = 1062,10 mp;  
 SUPRAFATA CONSTRUITA CORP C10 = 28,85 mp;  
 SUPRAFATA CONSTRUITA CORP C11 = 88,45 mp;  
 SUPRAFATA CONSTRUITA CORP C12 = 88,45 mp;  
 SUPRAFATA CONSTRUITA CORP C13 = 33,85 mp;  
 S. CONSTRUITA CORP C14 - PROPUS = 86,65 mp;

SUPRAFATA TERENULUI = 12 451 mp;  
 SUPRAFATA CONSTRUITA EXISTENTA = 2761,50 mp;  
 SUPRAFATA CONSTRUITA PROPUSA = 2848,05 mp;  
 S. CONSTRUIT - DESFASURATA EXISTENTA = 2761,50 mp;  
 S. CONSTRUIT - DESFASURATA PROPUSA = 2848,05 mp;  
 S. UTILA CORP C14 PROPUS = 67,43 mp;  
 POT EXISTENT = 22,17%;  
 POT PROPUS = 22,87%;  
 CUI EXISTENT = 0,22;  
 CUI PROPUS = 0,23;

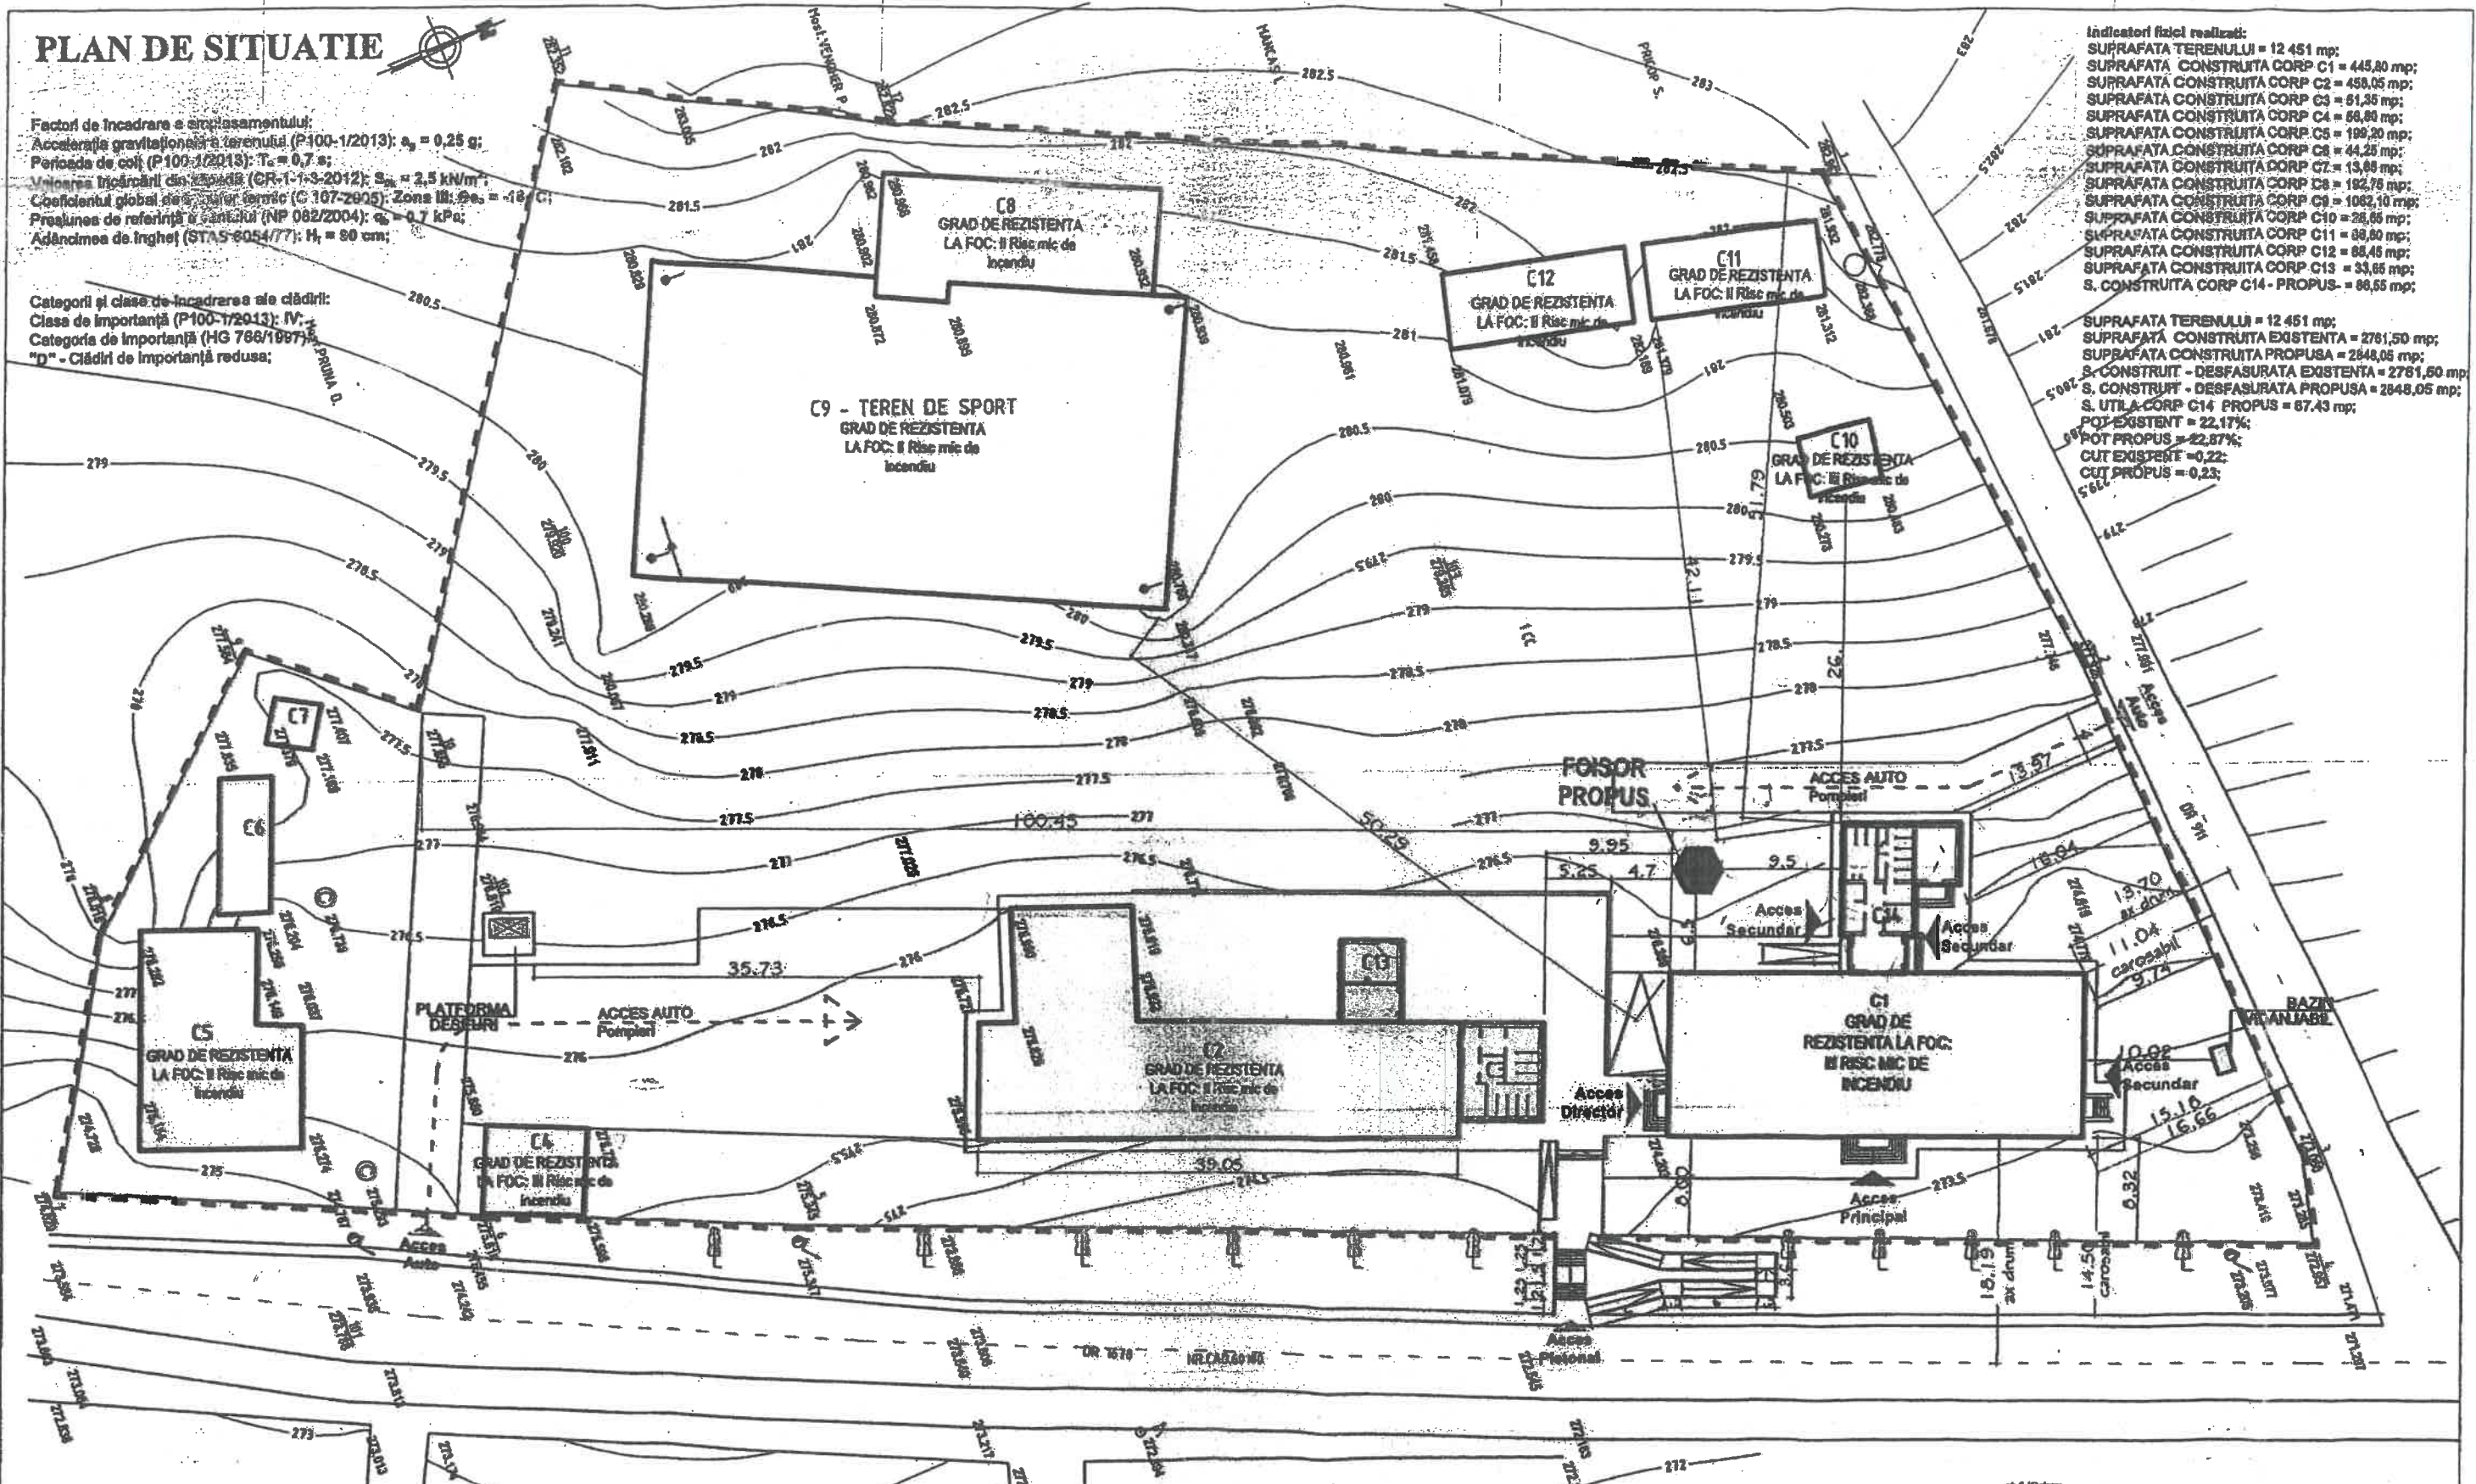

- LEGENDA
- CLADIRE STUDIATA
  - CLADIRI EXISTENTE
  - - - LIMITA PROPRIETARE
  - ▲ ACCES PRINCIPAL
  - ▲ ACCES SECUNDAR
  - ▲ ACCES AUTO

Specificatie	Numera	Semnatura	Cerinta	Referat nr./data
Verificator				Referat de verificare .....
Expert tehnic				Referat expertiza .....
<b>S. COBAL DESIGN GROUP S.R.L.</b> S.C. COBAL DESIGN GROUP S.R.L. S.C. COBAL DESIGN GROUP S.R.L.				BENEFICIAR : SCOALA GIMNAZIALA SIRETEL, COMUNA SIRETEL, JUD IASI
Specificatie	Numera	Semnatura	Scara	Proiect nr. 115/2023
Sof Proiect	arh. C. Mihalescu	And. Cristian	1:500	Faza: S.F.
Proiectat	arh. C. Mihalescu	MIHALESCU	DATA	Planșă nr.

Proiect : SPAIU DESTINAT ACTIVITATILOR OUTDOOR-  
 SCOALA GIMNAZIALA SIRETEL, COMUNA SIRETEL, JUD IASI  
 PLAN DE SITUATIE