

PLAN DE INCADRARE


ANEXA LA CERTIFICATUL DE URBANISM

Nr. 506 din 24.11.2021

Arhitect Șef.

Legenda:

Amplasament studiat

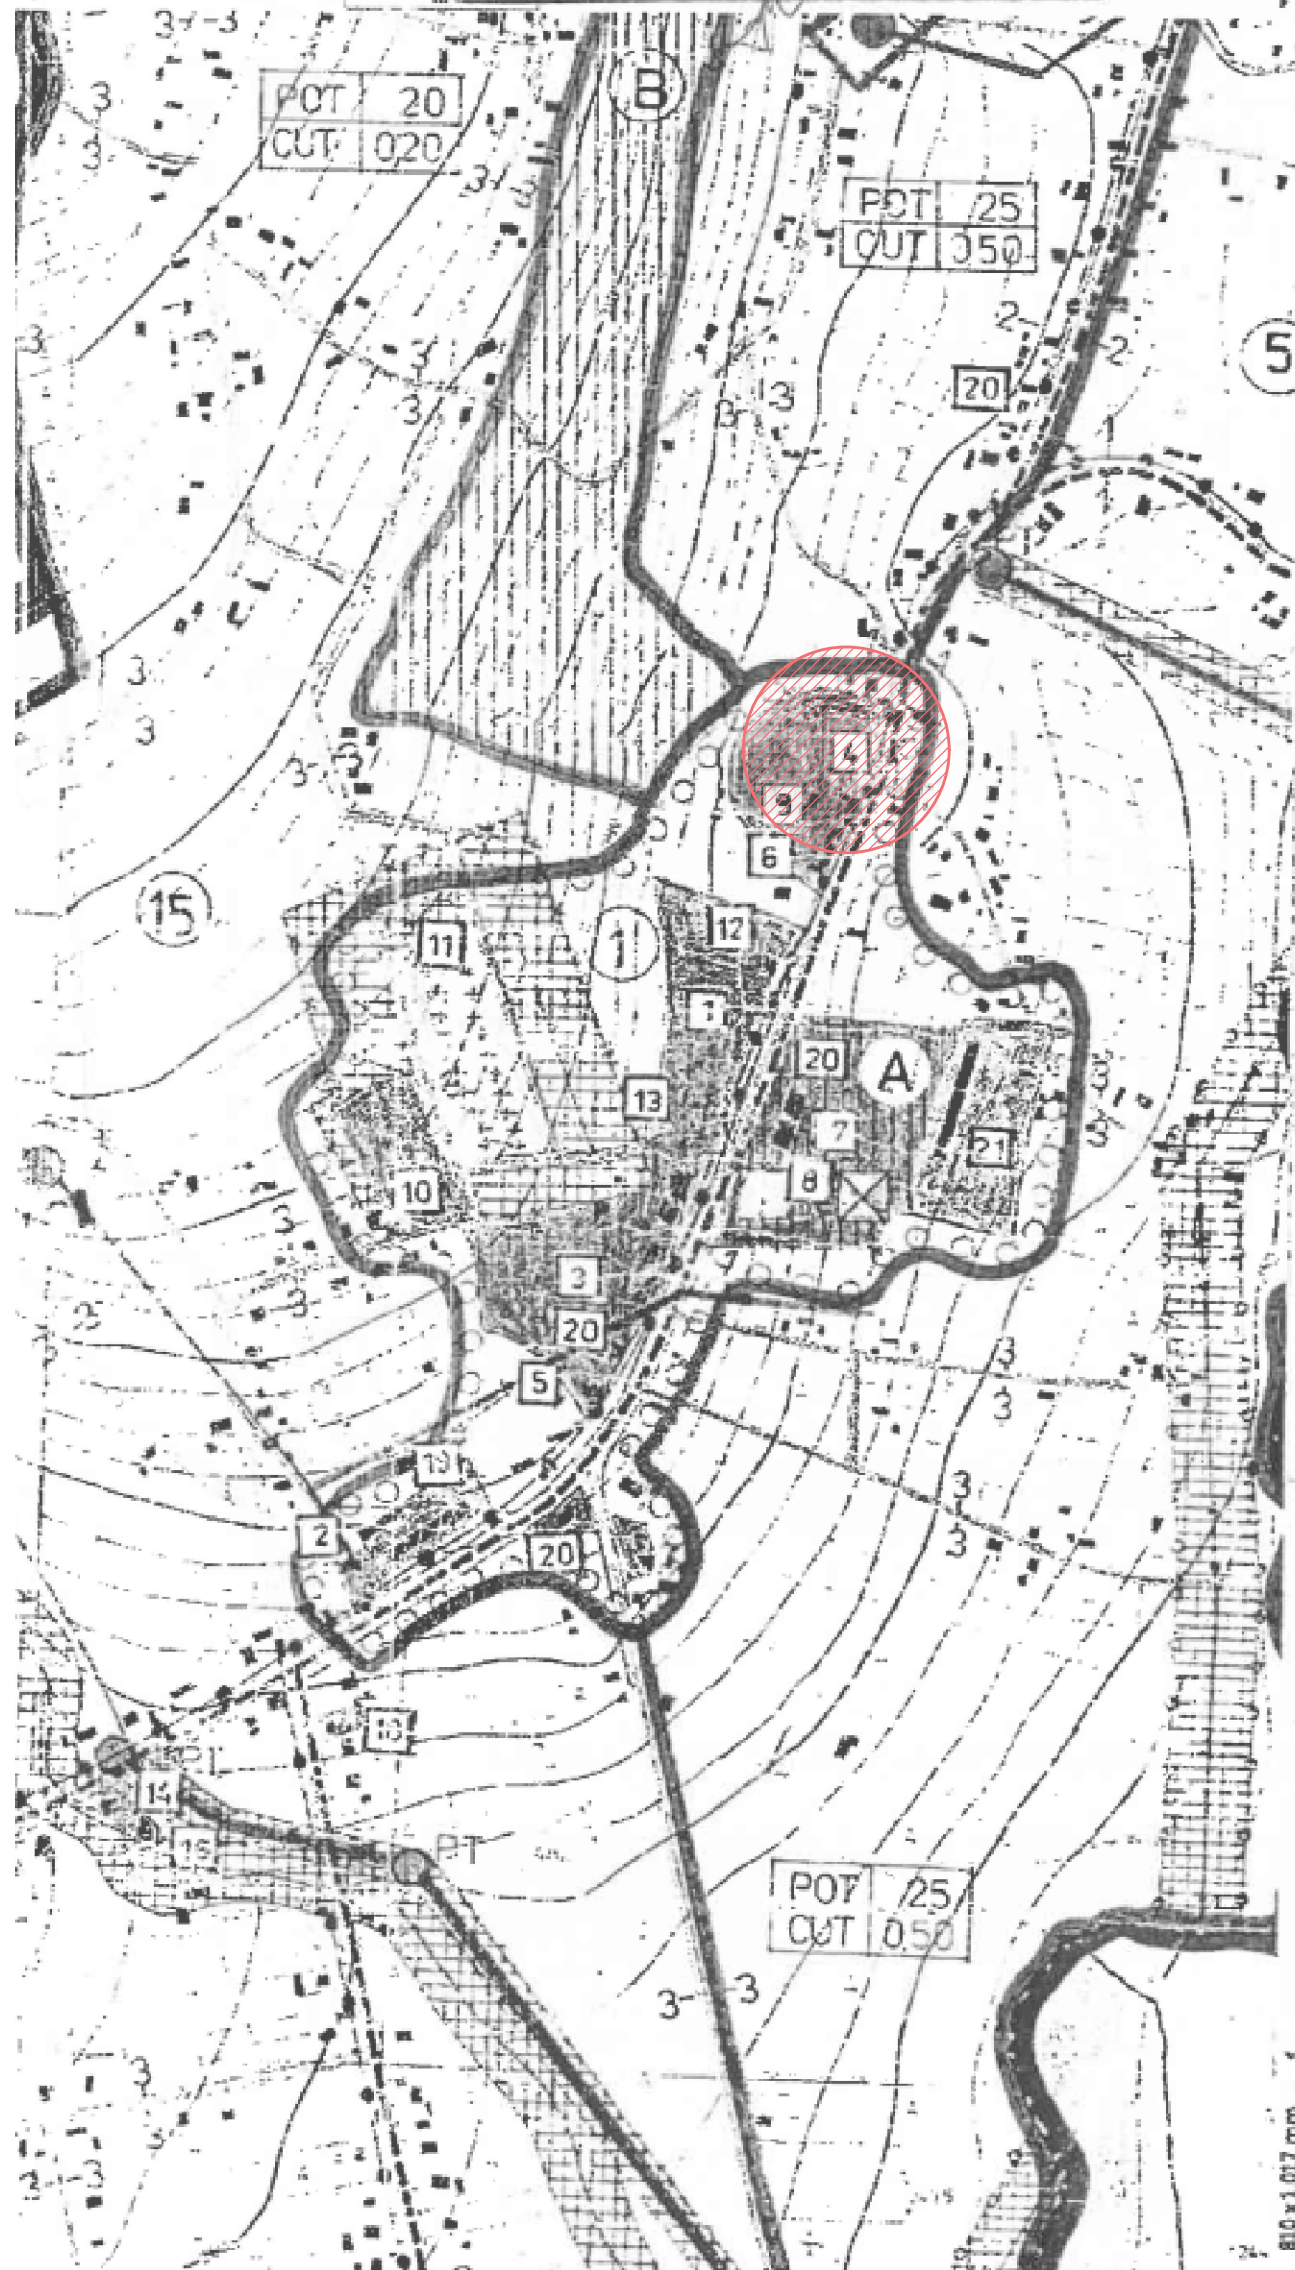

| | | | | |
|-------------------------------------|--------------------|-----------|-----------|---|
| Specificatie | Numele | Semnatura | Cerinta | Referat nr./data |
| Verificator | | | | Referat de verificare |
| Expert tehnic | | | | Referat expertiza |
| S.C. BAL DESIGN GROUP S.R.L. | | | | BENEFICIAR : PRIMARIA COMUNEI SIRETEL, JUDETUL IASI |
| Specificatie | Numele | Semnatura | Scara | Proiect nr. 130/2023 |
| Sef Proiect | arh. C. Mihailescu | | 1:5000 | Faza: P.Th. |
| Proiectat | arh. C. Mihailescu | | | Adresa: SAT SIRETEL, COMUNA SIRETEL, JUDETUL IASI, str. DJ281 |
| Desenat | arh. B. Cernescu | | DATA 2023 | PLAN DE INCADRARE IN ZONA |
| | | | | Plansa nr. A.00 |